ISI YALITIM DETAYI

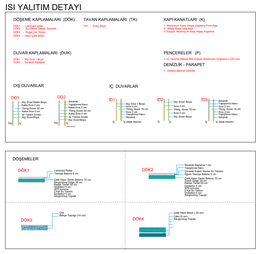

YERLEŞİM PLANI KESİTLER

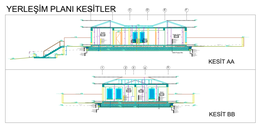

VAZİYET PLANI SİLÜETLER

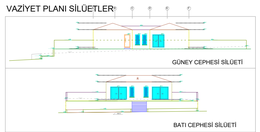

YERLEŞİM PLANI ÖLÇEK : 1:100

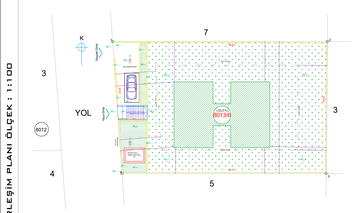

VAZİYET PLANI ÖLÇEK : 1:100

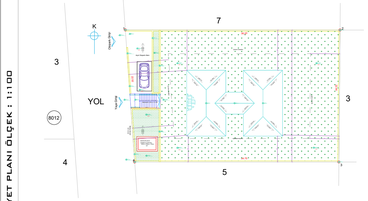

ZEMİN KAT PLANI ÖLÇEK : 1:50

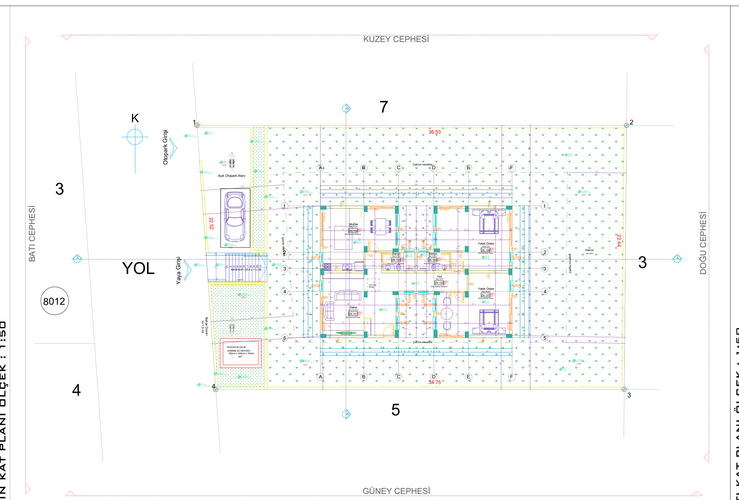

ÇATI KAT PLANI ÖLÇEK : 1:50

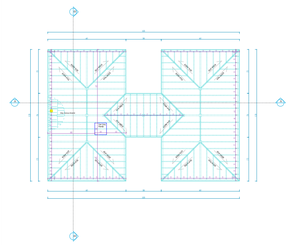

KESİTLER ÖLÇEK : 1:50

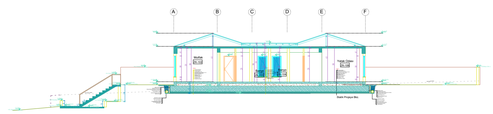

AA KESİTİ

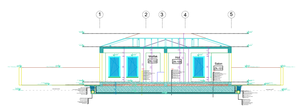

BB KESİTİ

GÖRÜNÜŞLER ÖLÇEK : 1:50

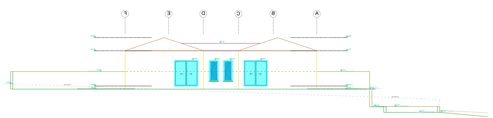

KUZEY CEPHESİ

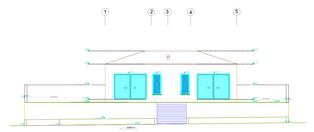

BATI CEPHESİ

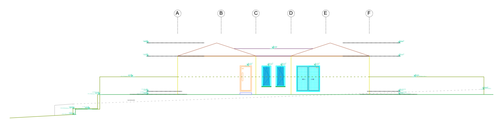

GÜNEY CEPHESİ

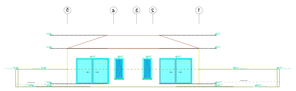

DOĞU CEPHESİ

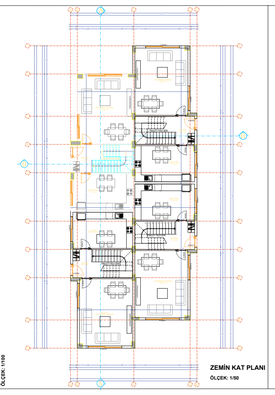

ÖLÇEK: 1/100

ZEMİN KAT PLANI

ÖLÇEK: 1/50

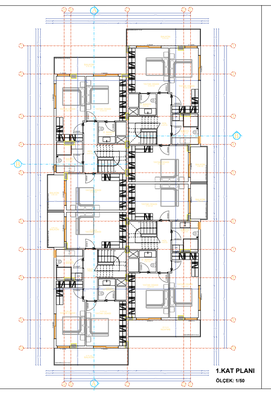

1.KAT PLANI

ÖLÇEK: 1/50

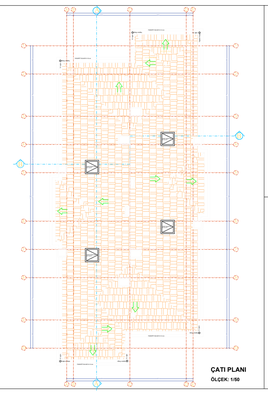

ÇATI PLANI

ÖLÇEK: 1/50

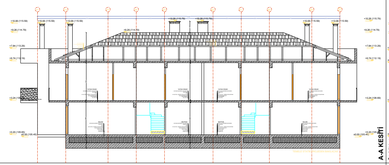

A-A KESİTİ

ÖLÇEK: 1/100

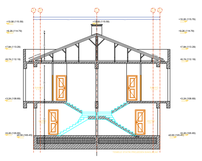

Kuzey Batı Cephesi

ÖLÇEK: 1/100

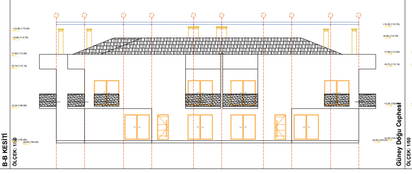

B-B KESİTİ

ÖLÇEK: 1/100

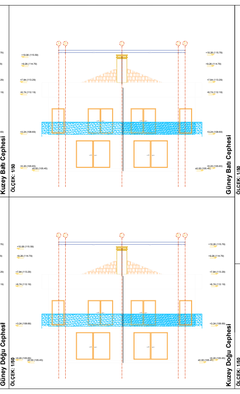

Güney Batı Cephesi

ÖLÇEK: 1/100

Güney Doğu Cephesi

ÖLÇEK: 1/100

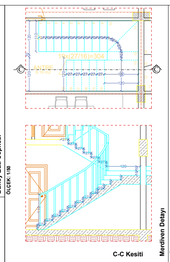

C-C Kesiti

Merdiven Detayı

ÖLÇEK: 1/20

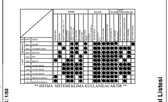

Kuzey Doğu Cephesi

ÖLÇEK: 1/100

Malzeme Listesi

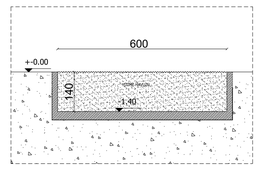

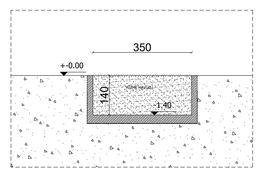

Havuz Detayı

ÖLÇEK: 1/20

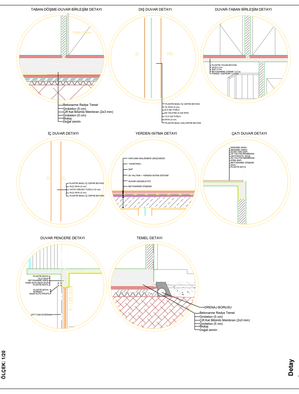

Detay

ÖLÇEK: 1/20

ÖLÇEK: 1/100

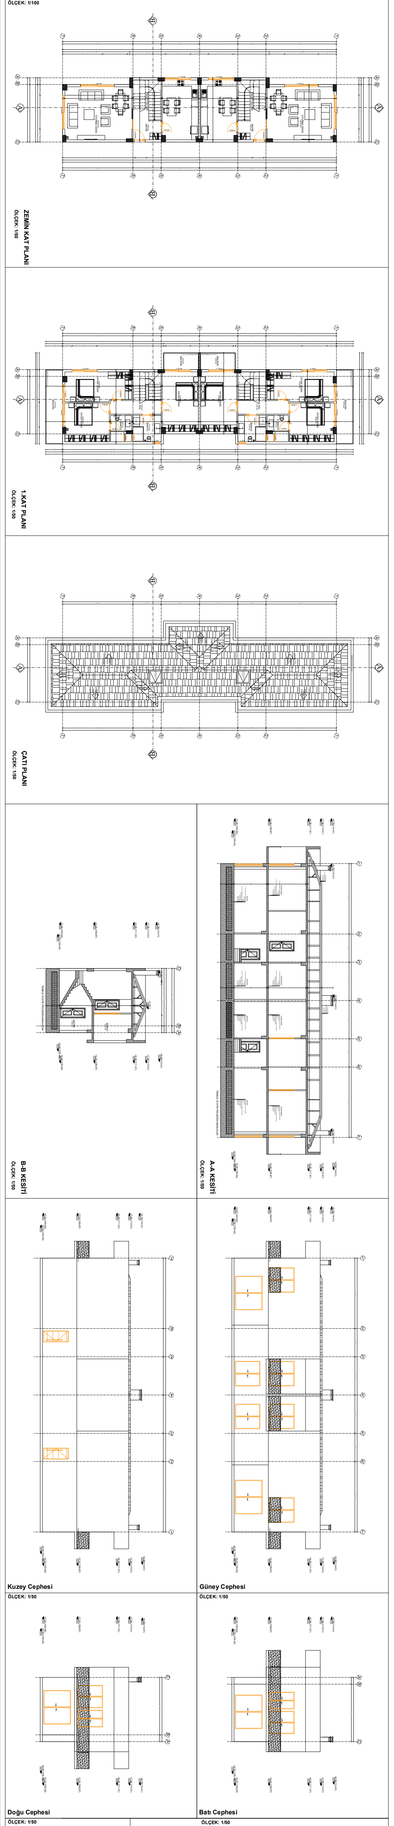
ZEMİN KAT PLANI
ÖLÇEK: 1/50
1.KAT PLANI
ÖLÇEK: 1/50
ÇATI PLANI
ÖLÇEK: 1/50
B-B KESİTİ
ÖLÇEK: 1/50
A-A KESİTİ
ÖLÇEK: 1/50
Kuzey Cephesi
ÖLÇEK: 1/50
Güney Cephesi
ÖLÇEK: 1/50
Doğu Cephesi
ÖLÇEK: 1/50
Batı Cephesi
ÖLÇEK: 1/50

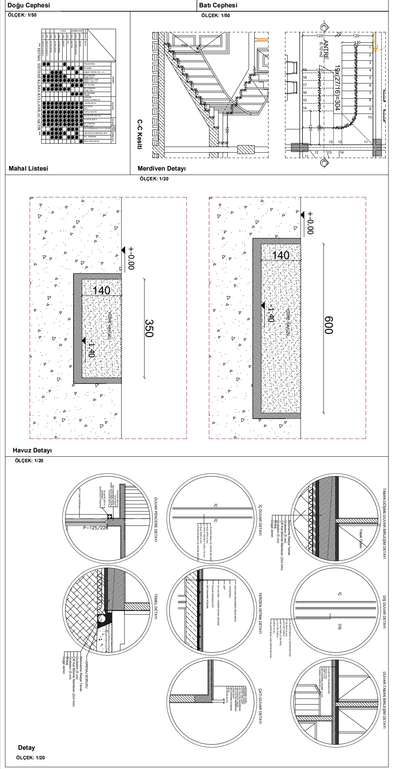
Mahal Listesi
C-C Kesiti
Merdiven Detayı
ÖLÇEK: 1/20
Havuz Detayı
ÖLÇEK: 1/20
140
±0.00
-1.40
350
600
Detay
ÖLÇEK: 1/20

ÖLÇEK: 1/100

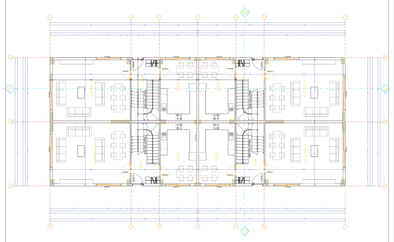

ZEMİN KAT PLANI

ÖLÇEK: 1/50

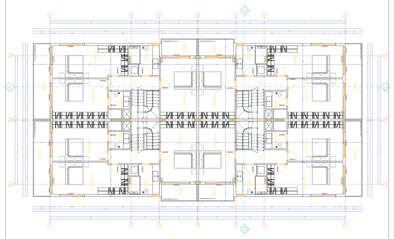

1.KAT PLANI

ÖLÇEK: 1/50

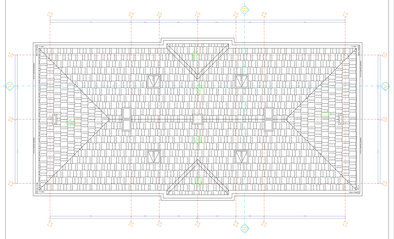

ÇATI PLANI

ÖLÇEK: 1/50

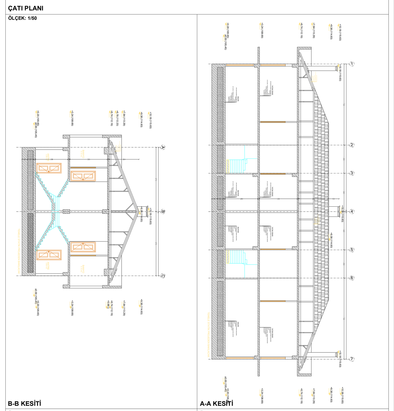

B-B KESİTİ

A-A KESİTİ

ÖLÇEK: 1/50

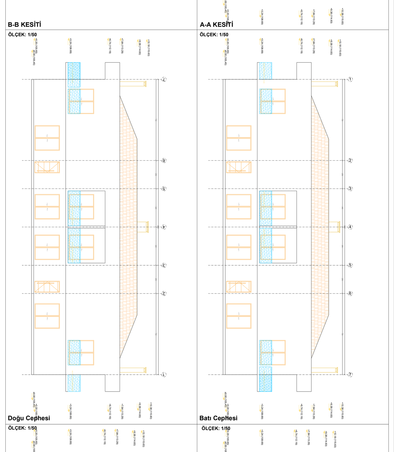

Doğu Cephesi

Batı Cephesi

ÖLÇEK: 1/50

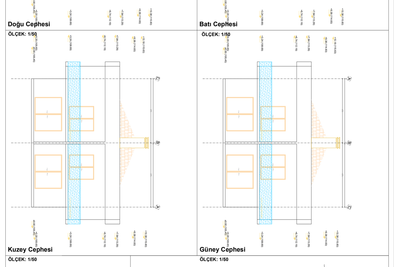

Kuzey Cephesi

Güney Cephesi

ÖLÇEK: 1/50

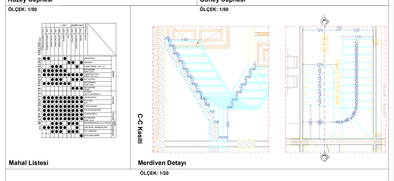

Mahal Listesi

C-C Kesiti

Merdiven Detayı

ÖLÇEK: 1/20

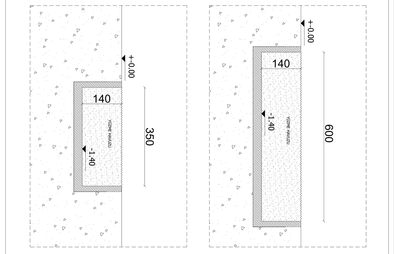

Havuz Detayı

ÖLÇEK: 1/20

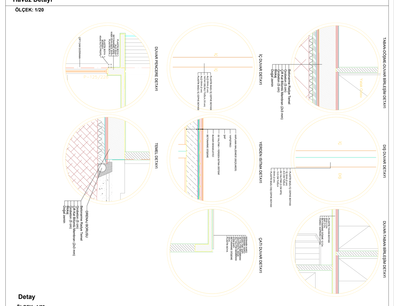

Detay

ÖLÇEK: 1/20

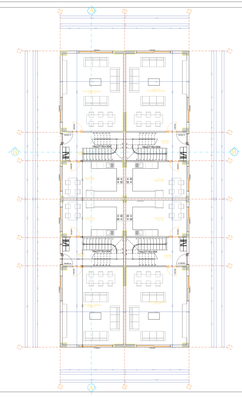

ZEMİN KAT PLANI
ÖLÇEK: 1/50

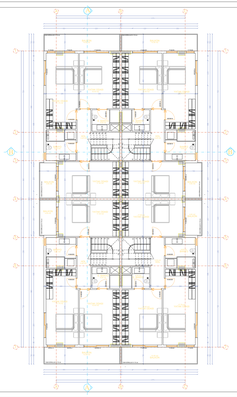

1.KAT PLANI
ÖLÇEK: 1/50

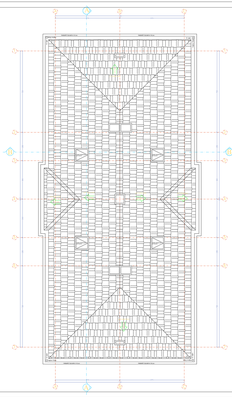

ÇATI PLANI
ÖLÇEK: 1/50

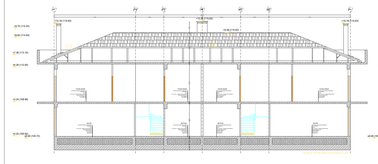

A-A KESİTİ
ÖLÇEK: 1/50

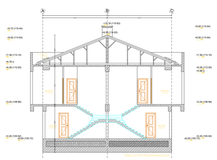

B-B KESİTİ
ÖLÇEK: 1/50

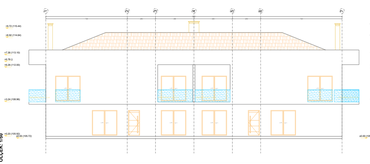

Batı Cephesi
ÖLÇEK: 1/50

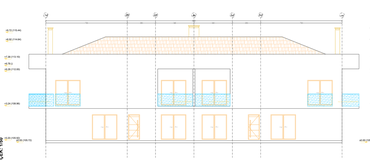

Doğu Cephesi
ÖLÇEK: 1/50

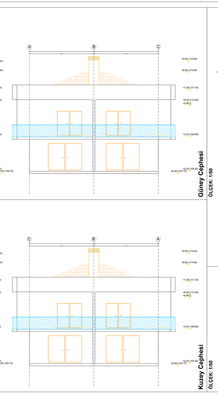

Güney Cephesi
ÖLÇEK: 1/50

Kuzey Cephesi
ÖLÇEK: 1/50

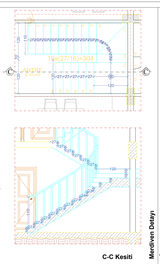

C-C Kesiti

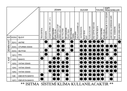

Merdiven Detayı
ÖLÇEK: 1/20

Malzeme Listesi

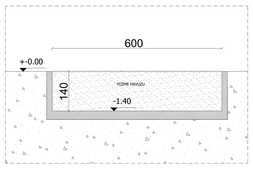

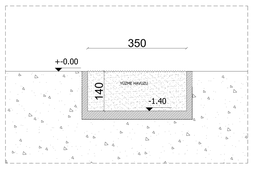

Havuz Detayı
ÖLÇEK: 1/20

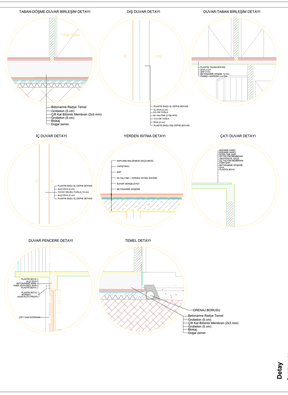

Detay
ÖLÇEK: 1/20

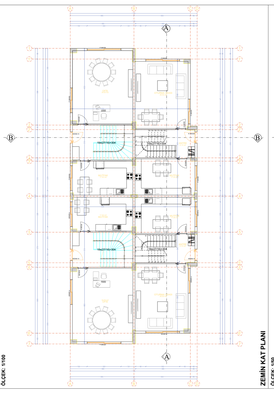

ÖLÇEK: 1/100

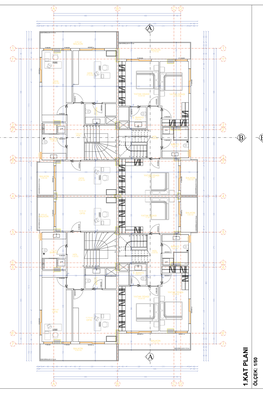

ZEMİN KAT PLANI
ÖLÇEK: 1/50

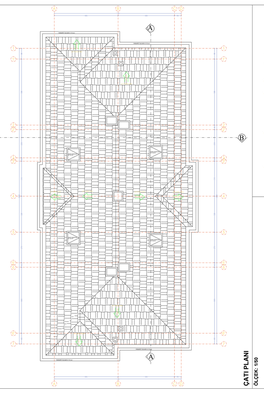

1.KAT PLANI
ÖLÇEK: 1/50

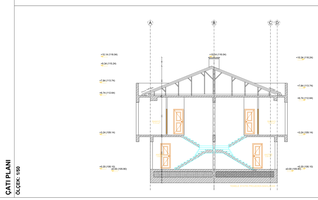

ÇATI PLANI
ÖLÇEK: 1/50

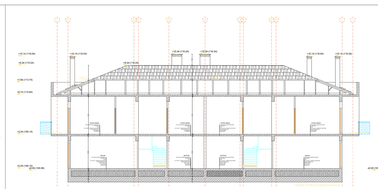

A-A KESİTİ
ÖLÇEK: 1/50

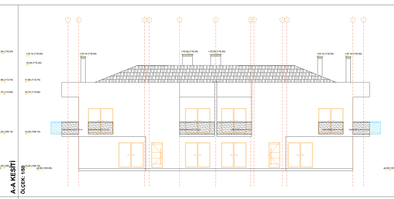

Batı Cephesi
ÖLÇEK: 1/50

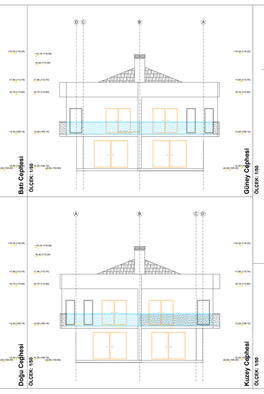

Güney Cephesi
ÖLÇEK: 1/50

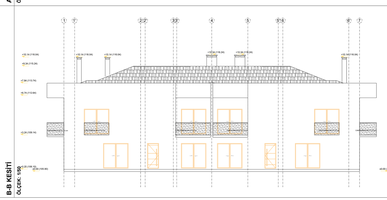

B-B KESİTİ
ÖLÇEK: 1/50

Doğu Cephesi
ÖLÇEK: 1/50

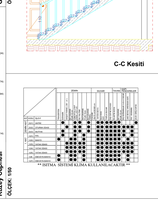

Kuzey Cephesi
ÖLÇEK: 1/50

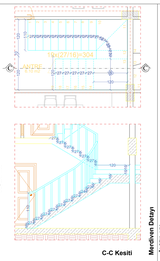

C-C Kesiti

Merdiven Detayı
ÖLÇEK: 1/20

Malzeme Listesi

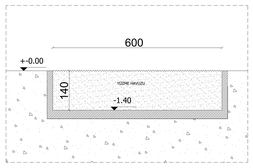

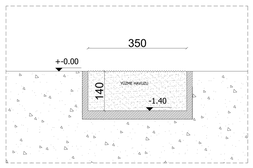

Havuz Detayı
ÖLÇEK: 1/20

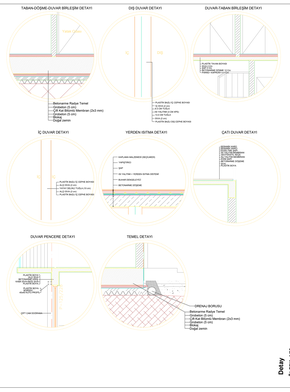

Detay
ÖLÇEK: 1/20

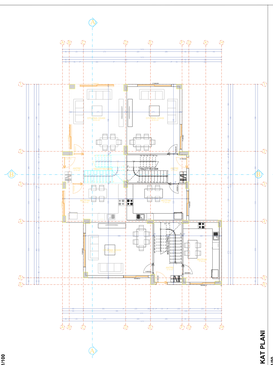

ÖLÇEK: 1/100

ZEMİN KAT PLANI
ÖLÇEK: 1/50

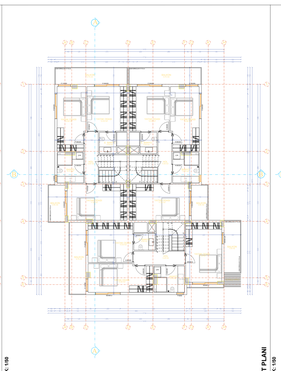

1.KAT PLANI
ÖLÇEK: 1/50

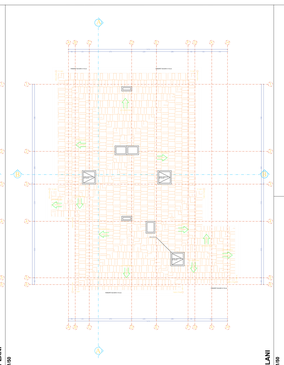

ÇATI PLANI
ÖLÇEK: 1/50

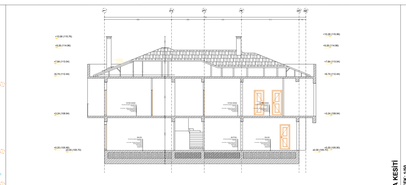

A-A KESİTİ
ÖLÇEK: 1/50

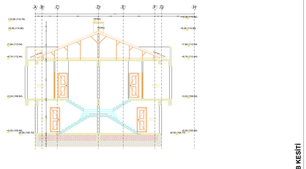

B-B KESİTİ
ÖLÇEK: 1/50

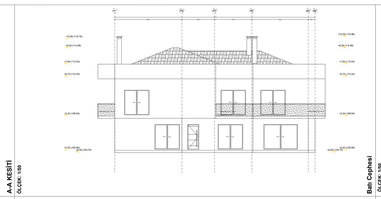

Batı Cephesi
ÖLÇEK: 1/50

Doğu Cephesi
ÖLÇEK: 1/50

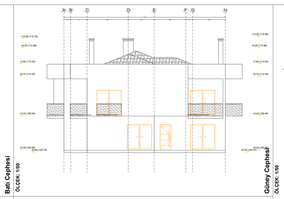

Güney Cephesi
ÖLÇEK: 1/50

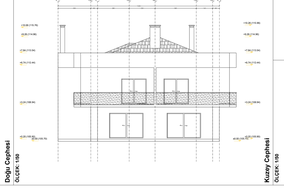

Kuzey Cephesi
ÖLÇEK: 1/50

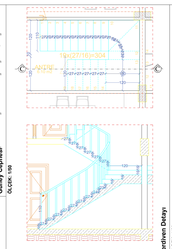

C-C Kesiti

Merdiven Detayı
ÖLÇEK: 1/20

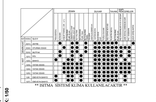

Mahal Lüsesi

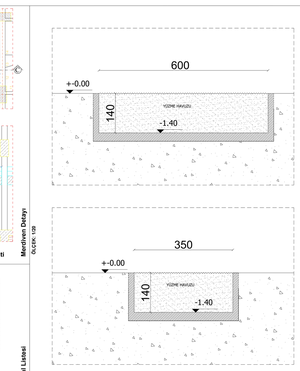

İnven Detayı
ÖLÇEK: 1/20

Havuz Detayı
ÖLÇEK: 1/20

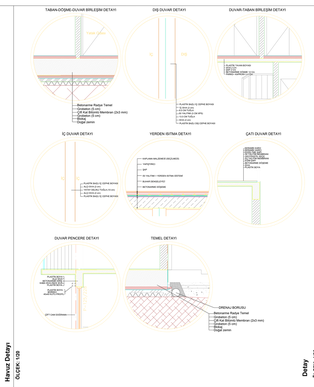

Detay
ÖLÇEK: 1/20