



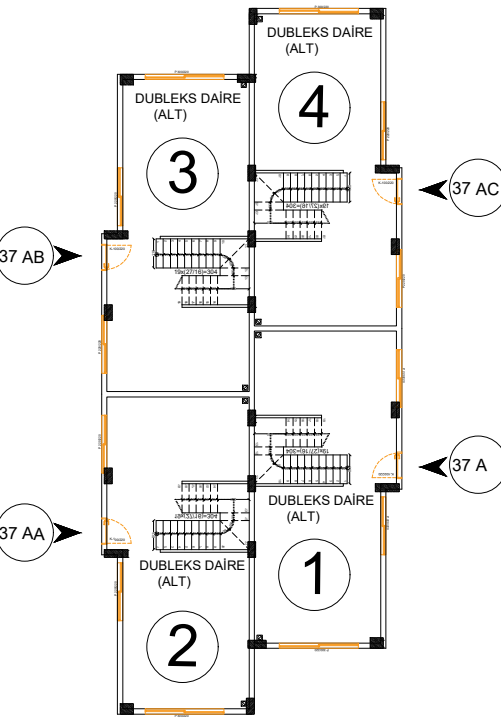


Zemin Kat Numarataj Planı

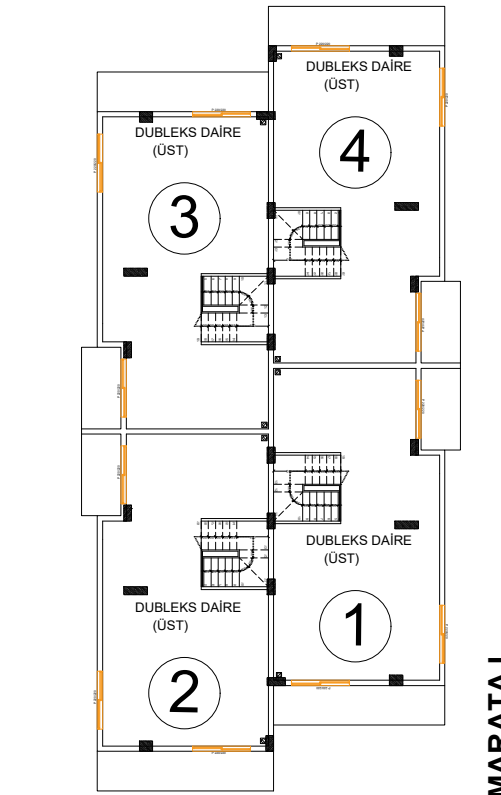


1. Kat Numarataj Planı


NUMARATAJ
ÖLÇEK: 1/100

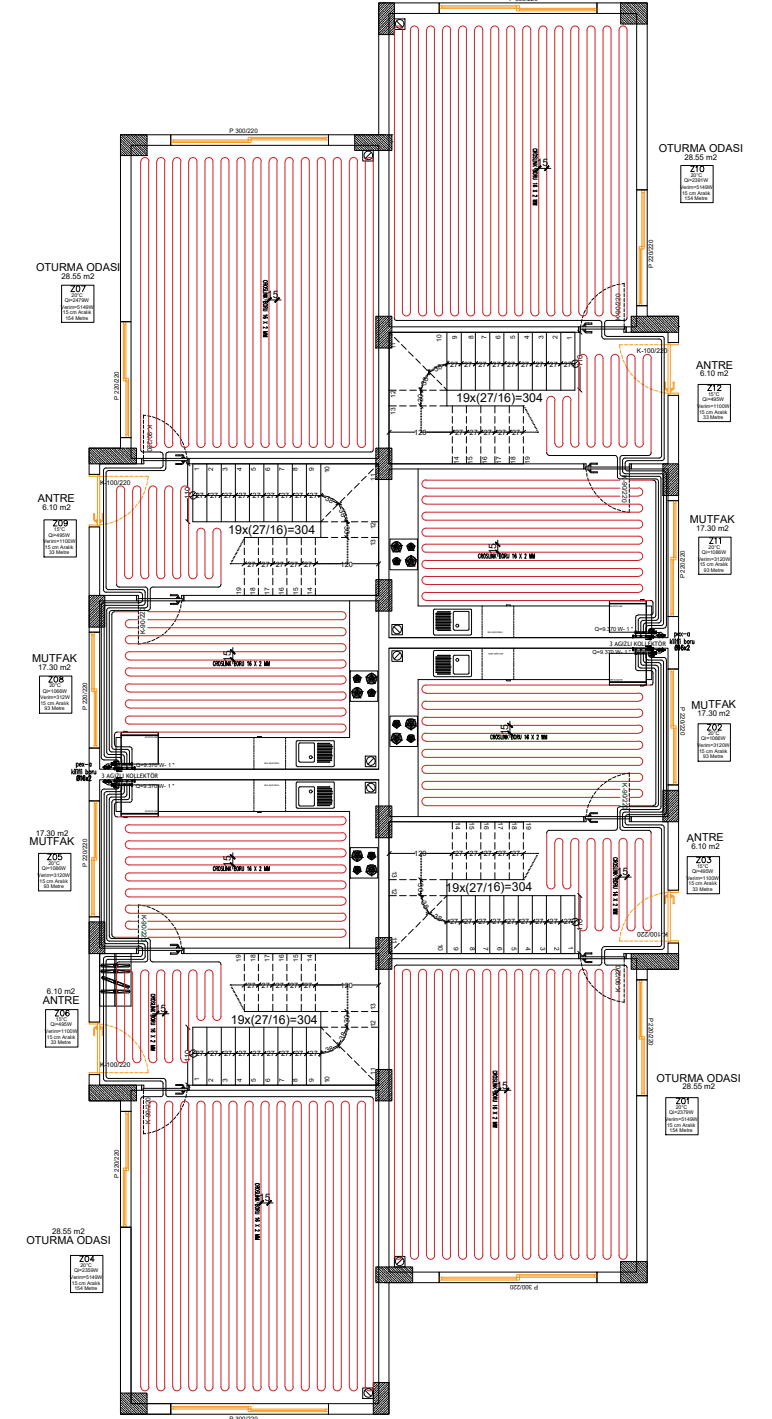



ZEMİN KAT PLANI
ÖLÇEK: 1/50

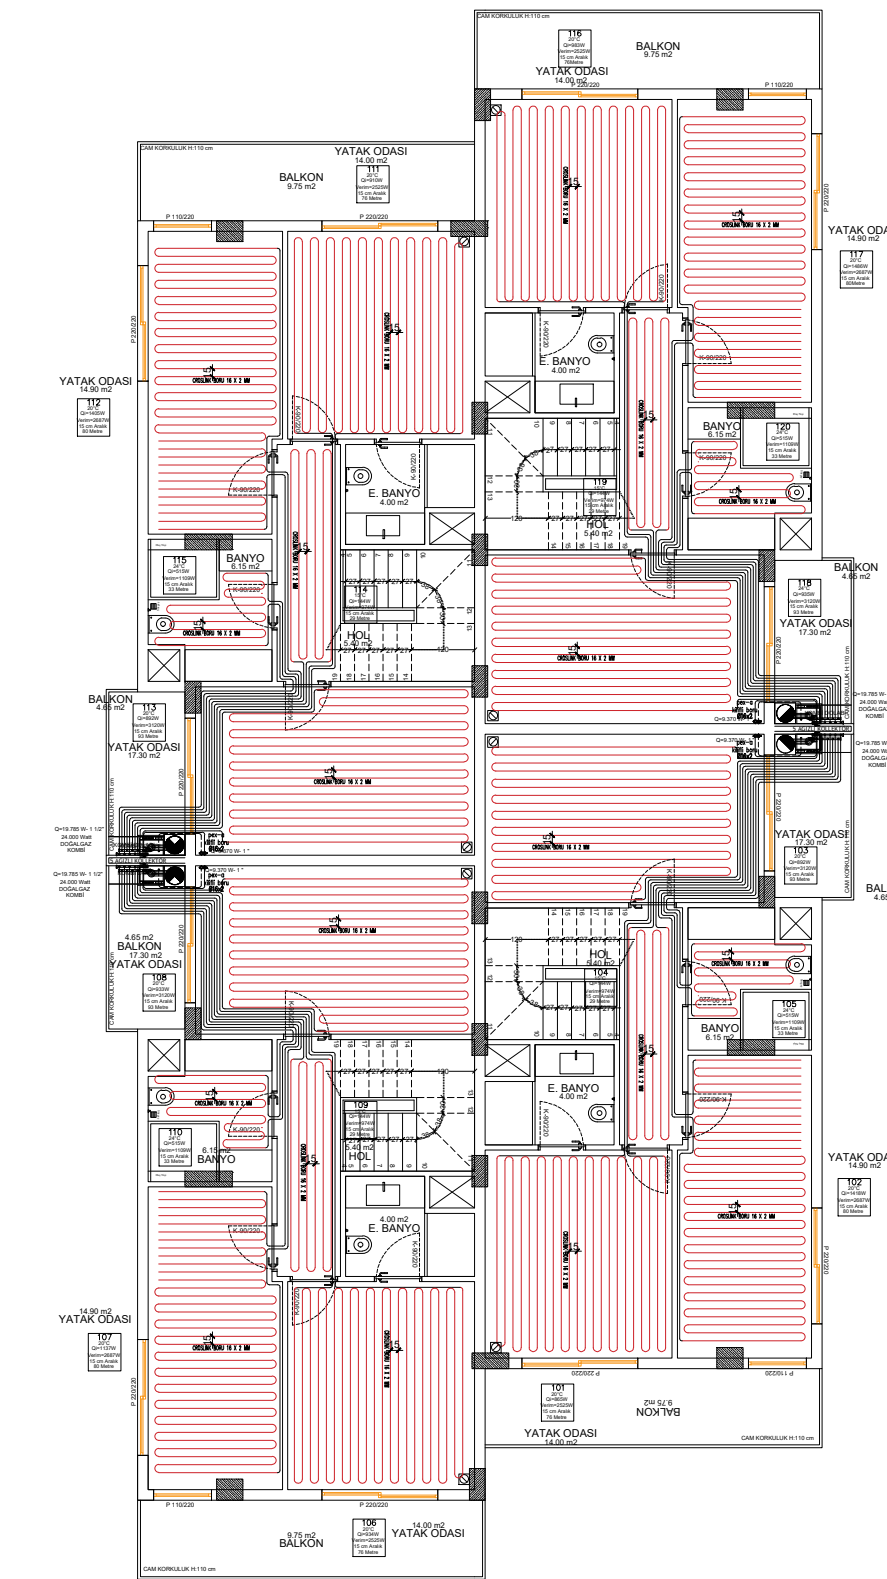

1.KAT PLANI
ÖLÇEK: 1/50

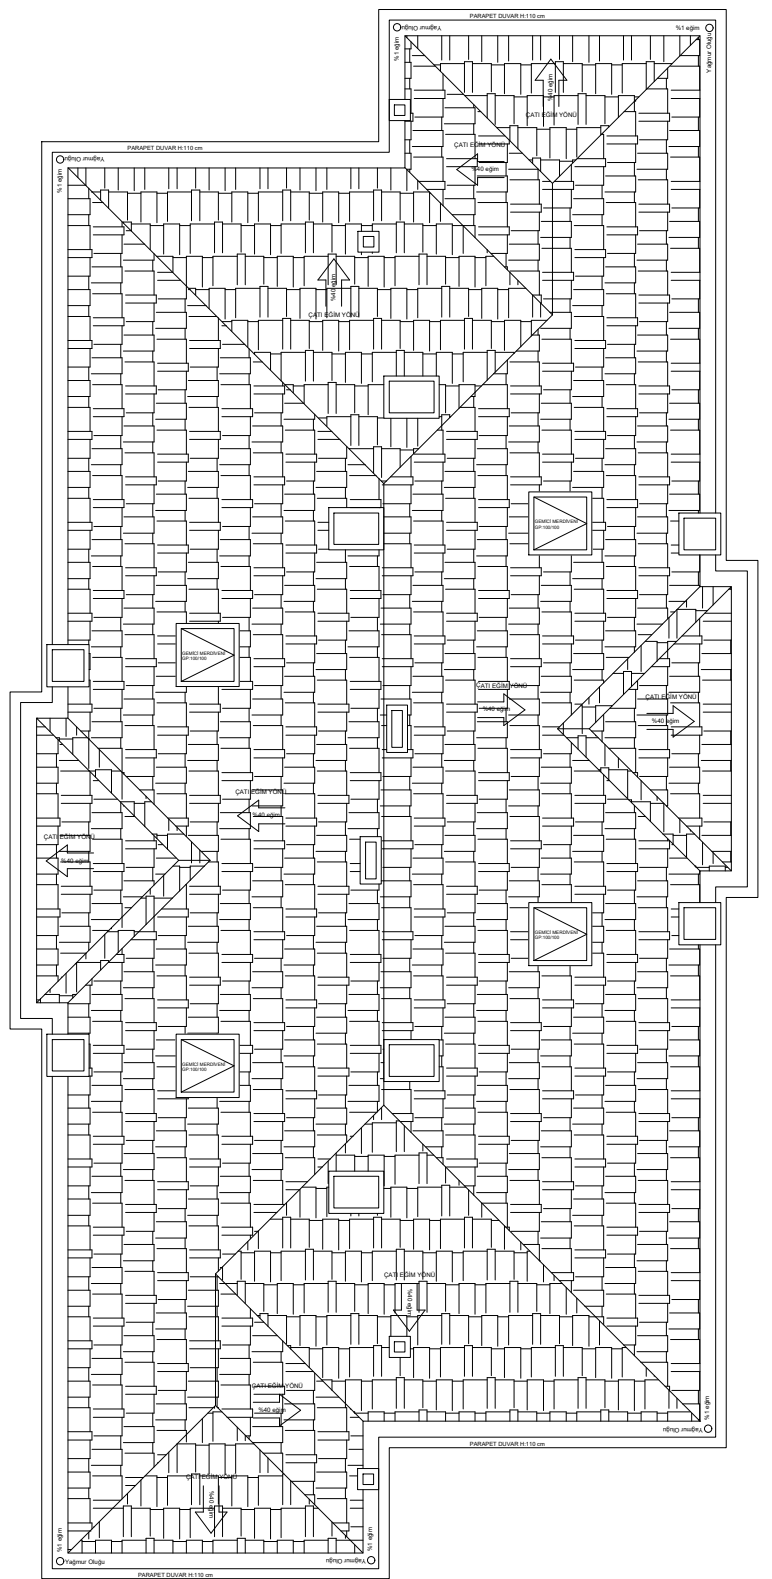

ÇATI PLANI
ÖLÇEK: 1/50

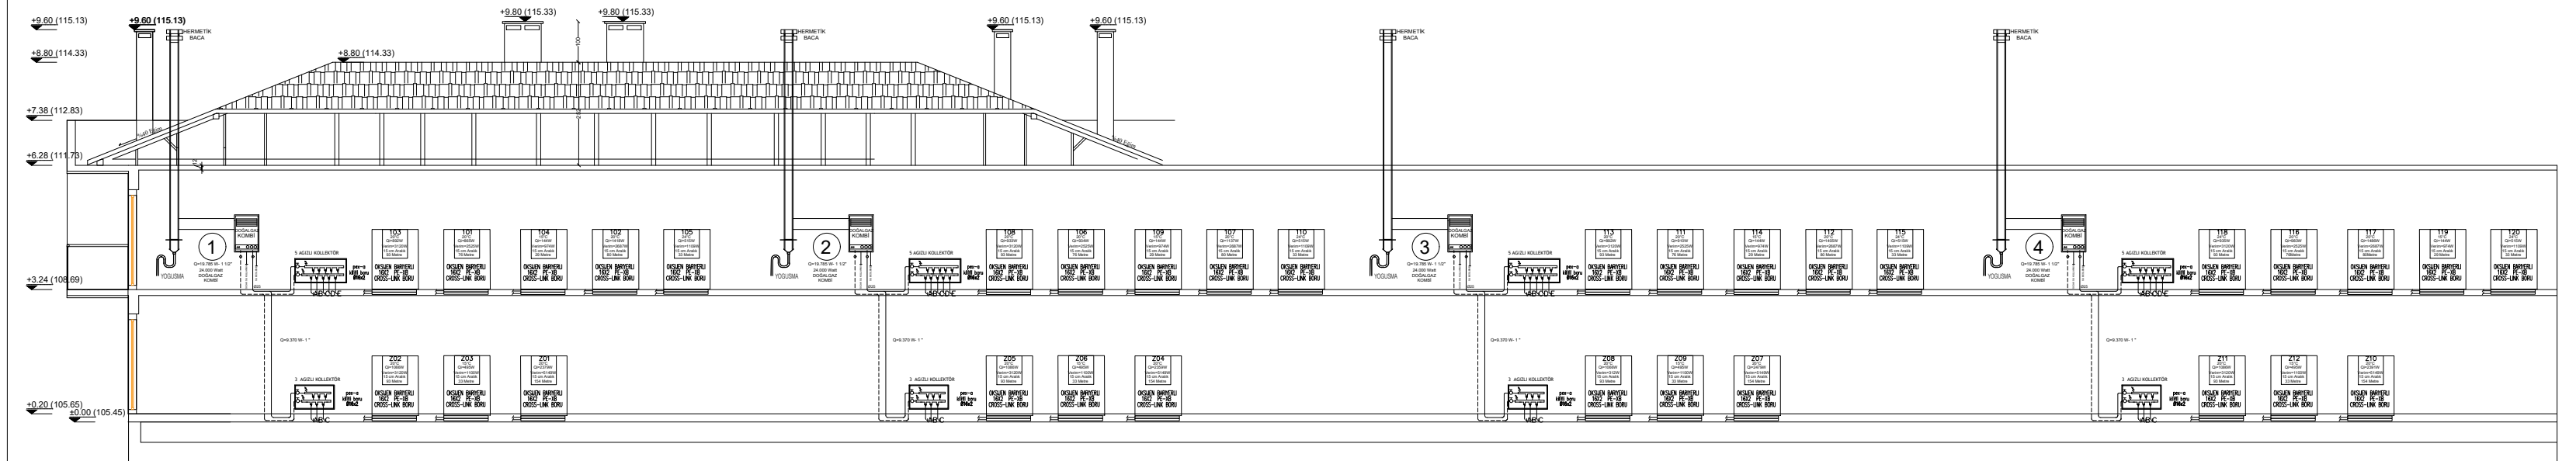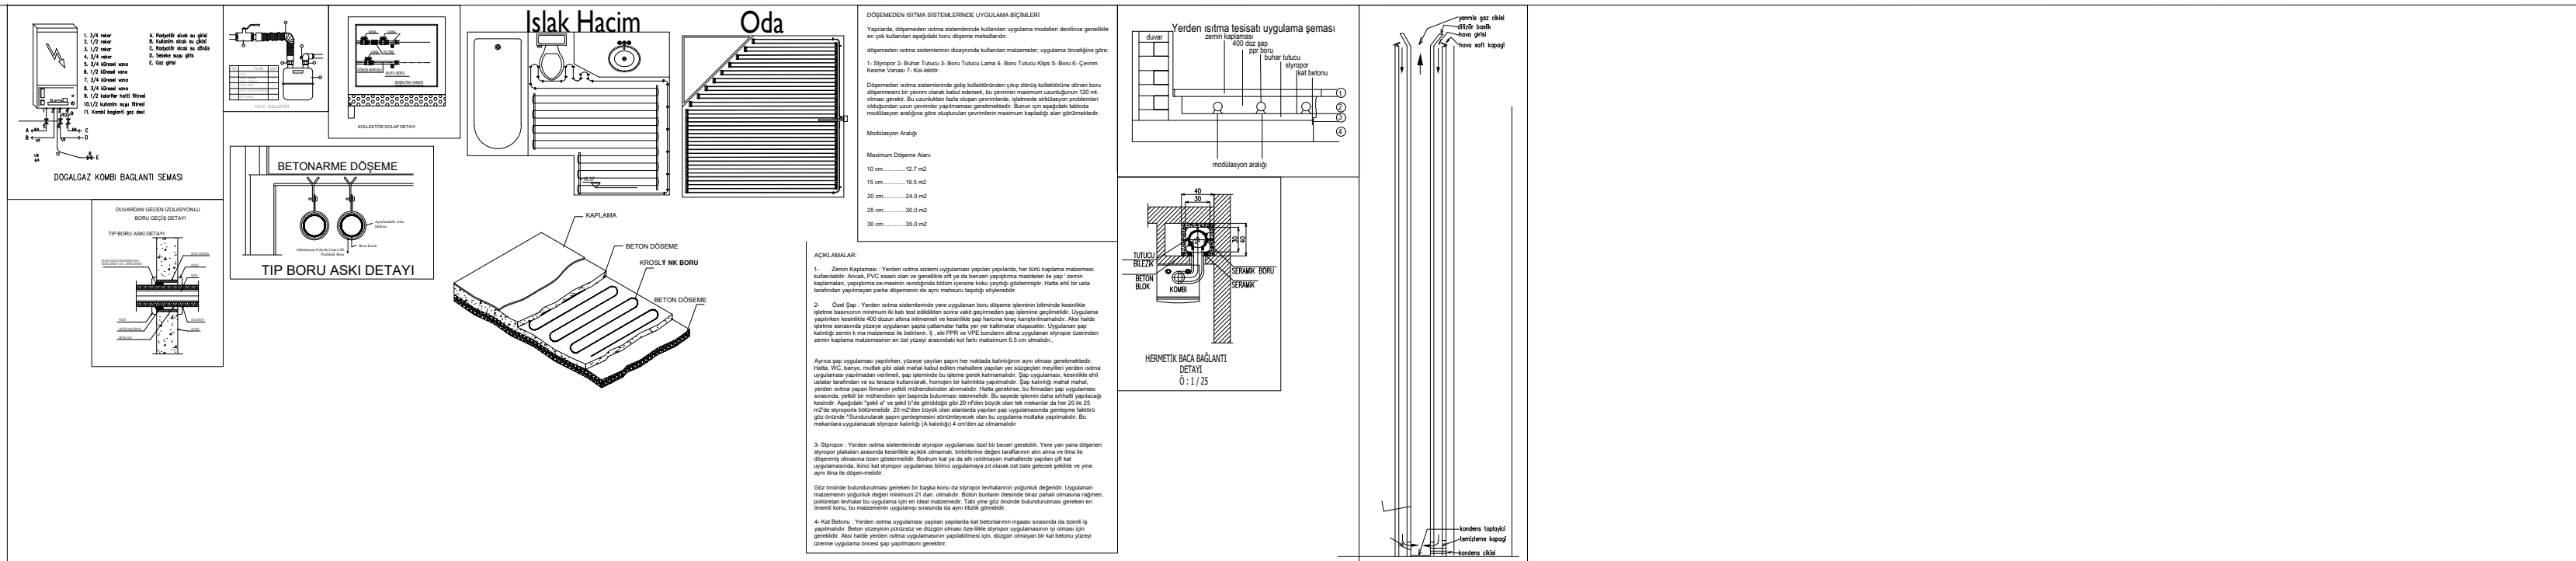

KALORİFER TESİSATI KOLON ŞEMASI
Ö:1/50